
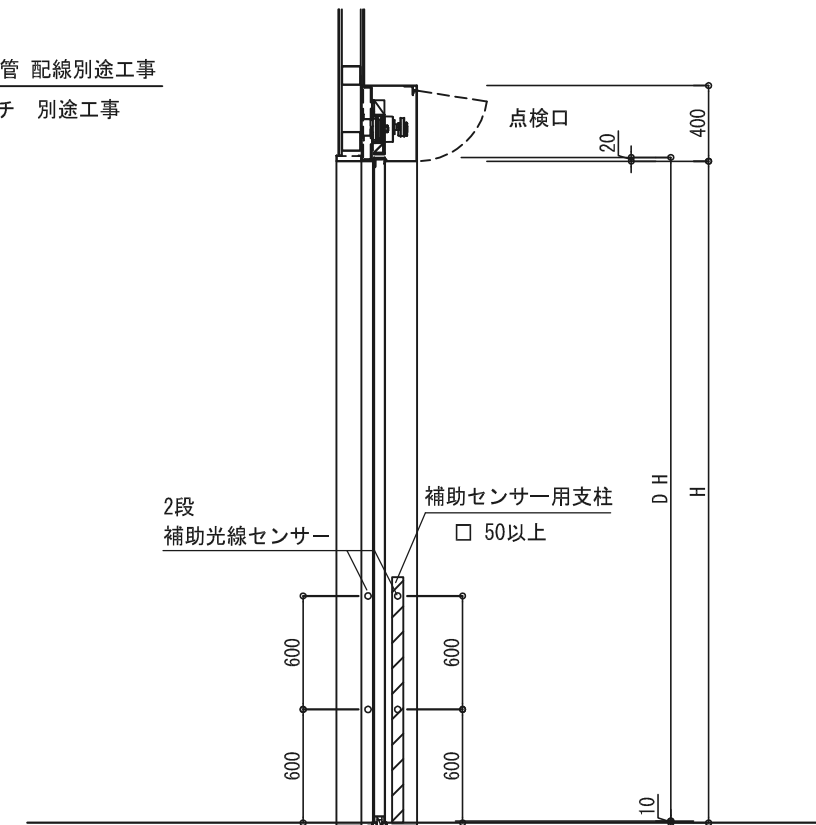


参考片引き姿図（点検口側）

FB割付 穴加工等は現場単位で弊社が作成いたします

リミット用信号 6芯配線
 モーター及びブレーキ用6芯配線
 検知スイッチ、補助センサー用配線


三相 AC200V 7A入力 一次配管 配線別途工事
 電源スイッチ 別途工事

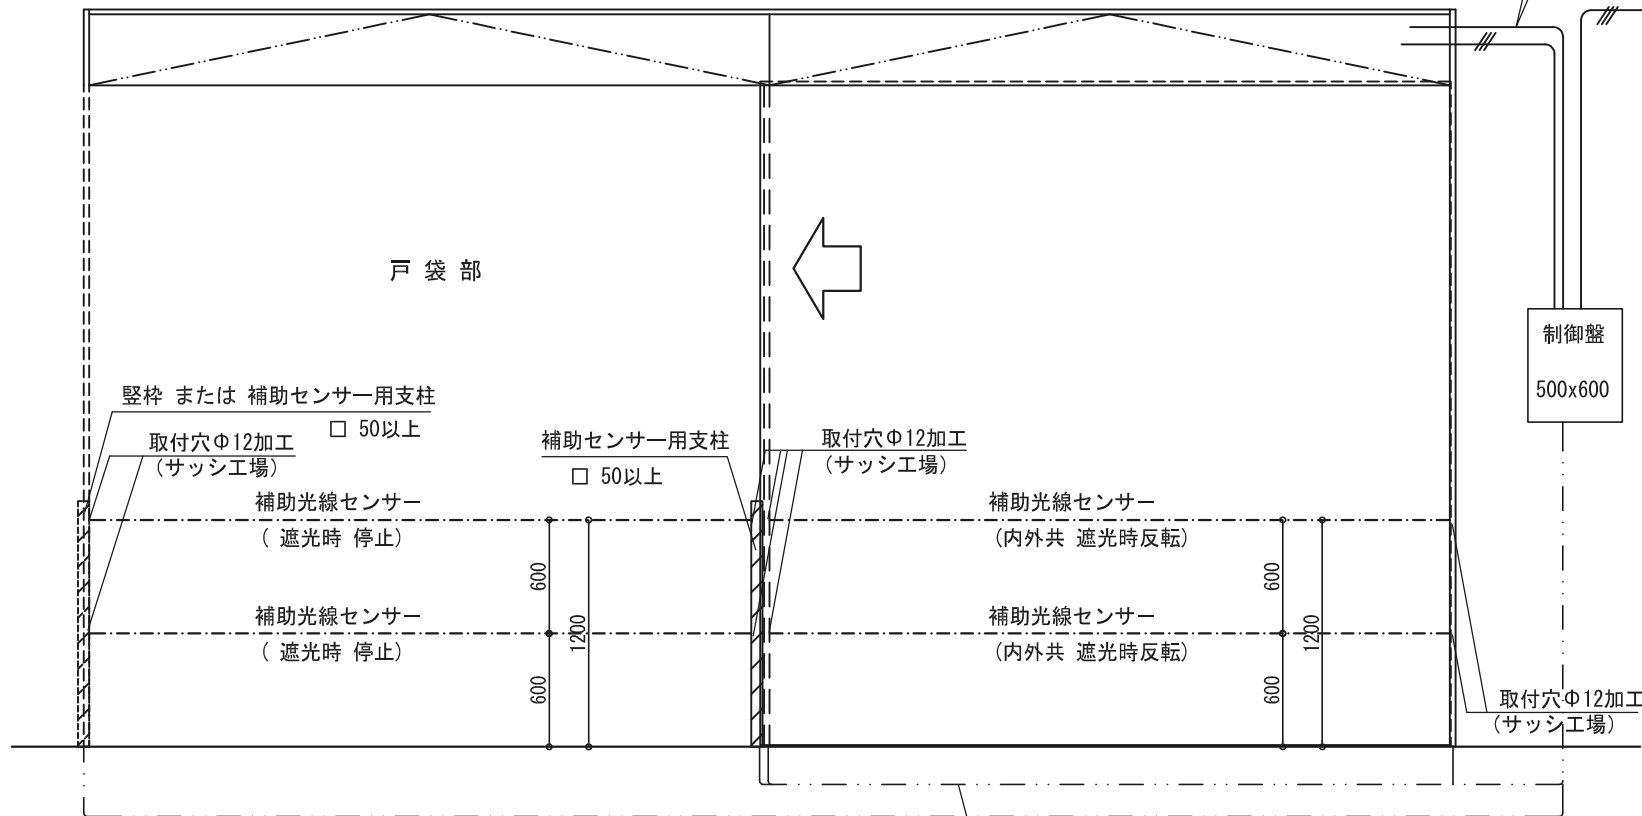

補助センサー用 8芯
 配管、通線別途工事
 縦枠有りの場合配管不要

補助センサー用 8芯
 配管、通線別途工事


検知スイッチ、補助センサーは現場単位打合せ

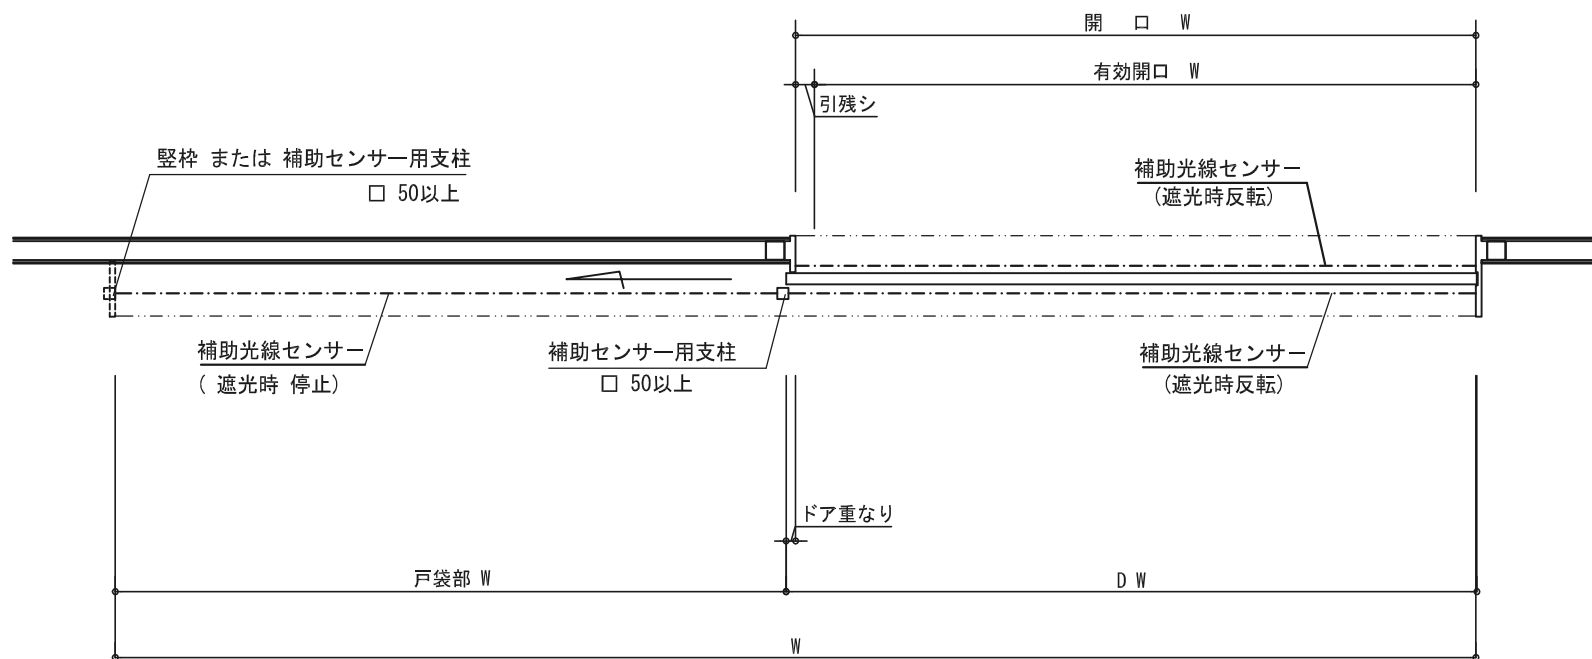

エンジン型式 (内蔵、直付両用)	HET-S	HET-W
ドアの開閉タイプ	工場用 片引き	工場用 両引き
適用ドア重量 (Kg)	250 Kg/1枚	150 Kg/2枚
適用ドア幅 (mm)	1000 mm ~ 2500 mm	1000 mm ~ 2500 mm
適用ドア面積 (㎡)	MAX 4.0㎡	MAX 4.0㎡
対応縦横比率 (縦:横)	MAX 4:1	MAX 4:1
所要電源容量	AC 100V・8A	AC 100V・8A

※ ご注意

本図内容は予告無く変更する場合がございますので予めご了承願います

No	月日	訂正事項		部長	課長	設計	製図	照査	縮尺	図面名称	殿	月日	図面内容	
									1/40 A-3出力	姿 図				工場用等 重量用スライドエンジン HET
日本自動ドア株式会社											殿	月日	設計番号	図番
											殿	月日	JAD-HET 28608-091	

